



ประกาศองค์การบริหารส่วนตำบลบ่อพลอย


เรื่อง การประชาสัมพันธ์การเปิดเผยราคากลางและการคำนวณราคากลางการจัดซื้อจัดจ้าง

ด้วยพระราชบัญญัติประกอบรัฐธรรมนูญว่าด้วยการป้องกันและปราบปรามการทุจริต พ.ศ. ๒๕๔๒ แก้ไขเพิ่มเติม (ฉบับที่ ๒) พ.ศ. ๒๕๕๔ มาตรา ๑๐๓/๗ ได้บัญญัติให้หน่วยงานของรัฐต้องดำเนินการจัดทำข้อมูลรายละเอียดค่าใช้จ่ายเกี่ยวกับการจัดซื้อจัดจ้าง โดยเฉพาะเรื่องราคากลางและคำนวณราคากลางไว้ในระบบข้อมูลอิเล็กทรอนิกส์ ในการจัดซื้อจัดจ้าง ๗ ประเภท ไม่ว่าการจัดซื้อจัดจ้างของหน่วยงานของรัฐดังกล่าวจะเป็นการจัดซื้อจัดจ้างด้วยเงินงบประมาณ เงินกู้ เงินช่วยเหลือ เงินรายได้ หรือเงินอื่นใดของหน่วยงานของรัฐก็ตาม เพื่อให้ประชาชนสามารถเข้าตรวจสอบได้ และความในมาตรา ๔ วรรคสิบสอง มาตรา ๘ แห่งตามพระราชบัญญัติการจัดซื้อจัดจ้างและการบริหารพัสดุภาครัฐ พ.ศ. ๒๕๖๐

องค์การบริหารส่วนตำบลบ่อพลอย จะดำเนินการโครงการก่อสร้างถนนคอนกรีตเสริมเหล็ก รหัสทางหลวงท้องถิ่น กจ.ถ.๗๖-๐๑๖ สายอ่างหิน - เสาหงษ์ หมู่ที่ ๘ บ้านหนองโพธิ์ ตำบลบ่อพลอย กว้าง ๖ เมตร ยาว ๒,๐๐๐ เมตร หนา ๐.๑๕ เมตร หรือมีพื้นที่เทคอนกรีตไม่น้อยกว่า ๑๒,๐๐๐ ตารางเมตร องค์การบริหารส่วนตำบลบ่อพลอย อำเภอบ่อพลอย จังหวัดกาญจนบุรี จำนวน ๑ สาย ราคากลางของงานก่อสร้างที่คำนวณได้ในครั้งนี้เป็นจำนวนเงิน ๖,๖๐๓,๔๖๒.๐๓ บาท (หกล้านหกแสนสามพันสี่ร้อยหกสิบสองบาทสามสตางค์) โดยดำเนินการจัดซื้อจัดจ้างตามงบประมาณจำนวน ๖,๖๐๐,๐๐๐.๐๐ บาท (หกล้านหกแสนบาทถ้วน) สำหรับตารางแสดงวงเงินงบประมาณที่ได้รับจัดสรรและราคากลางในงานก่อสร้าง ตามแบบที่ ป.ป.ช. กำหนด และรายละเอียดการคำนวณราคากลางปรากฏตามเอกสารแนบท้ายประกาศฉบับนี้

จึงขอประชาสัมพันธ์ให้ทราบโดยทั่วกัน

ประกาศ ณ วันที่ ๒๑ เดือน กันยายน พ.ศ. ๒๕๖๕

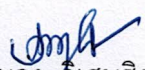
(นายสนอง อีเศษสิงห์)

นายกองค์การบริหารส่วนตำบลบ่อพลอย

แบบสรุปราคากลางงานก่อสร้างทาง สะพาน และท่อเหลี่ยม

ชื่อโครงการก่อสร้าง ก่อสร้างถนนคอนกรีตเสริมเหล็ก รหัสทางหลวงท้องถิ่น กจ.ถ.76-016 สายอ่างหิน - เสาหงษ์ หมู่ที่ 8 บ้านหนองโพธิ์
 ตำบลบ่อพลอย กว้าง 6 เมตร ยาว 2,000 เมตร หนา 0.15 เมตร หรือมีพื้นที่เทคอนกรีตไม่น้อยกว่า 12,000 ตารางเมตร
 องค์การบริหารส่วนตำบลบ่อพลอย อำเภอบ่อพลอย จังหวัดกาญจนบุรี

สถานที่ก่อสร้าง สายทางอ่างหิน - เสาหงษ์ หมู่ที่ 8 บ้านหนองโพธิ์

หน่วยงานเจ้าของโครงการ องค์การบริหารส่วนตำบลบ่อพลอย

แบบเลขที่ ราคาน้ำมัน ณ วันที่ 35.12 บาท
 คำวณราคากลางเมื่อวันที่ 15 สิงหาคม 2565 อ้างอิงราคาพาณิชย์จังหวัดกาญจนบุรี เดือน กรกฎาคม พ.ศ.2565

ลำดับ	รายการ	หน่วย	ปริมาณ งาน	ราคา ต่อหน่วย	ราคาทุน (บาท)	Factor F	ราคาต่อหน่วย x FF	ราคากลาง
1	งานรื้อโครงสร้างถนนเดิม							
	1.1 งานรื้อผิวลาดยางเดิม	ตร.ม.						
	1.2 งานรื้อผิวคอนกรีตเดิม	ตร.ม.						
2	งานดิน							
	2.1 งานวางป่าและชุดต่อ	ตร.ม.	625.00	1.79	1,118.75	1.3607	1,522.28	1,522.28
	2.2 งานดินถมคันทาง	ลบ.ม.						
	2.3 งานทรายถมคันทาง	ลบ.ม.						
	2.4 งานวัสดุคัดเลือกประเภท ก	ลบ.ม.						
3	งานรองพื้นทางและพื้นทาง							
	3.1 งานรื้อชั้นทางเดิมและก่อสร้างใหม่ ผิว AC 5 ซม.	ตร.ม.						
	3.2 งานรื้อชั้นทางเดิมและก่อสร้างใหม่ หนา 10 ซม. ชั้นรองพื้นทางวัสดุมวลรวม	ตร.ม.						
	3.3 งานรองพื้นทางวัสดุมวลรวม	ลบ.ม.	2,400.00	208.96	501,504.00	1.3607	682,396.49	682,396.49
	3.4 งานพื้นทางหินคลุก	ลบ.ม.						
	3.5 งานทรายรองใต้ผิวทางคอนกรีต	ลบ.ม.	600.00	544.59	16,315.86	1.3607	22,200.99	22,200.99
	3.6 งานปรับปรุงชั้นทางเดิมในที่ ขุดลึกเฉลี่ย 20 ซม. ชั้นพื้นทางหินคลุก/กรวดไม่	ตร.ม.						
	3.7 งานไหล่ทางวัสดุมวลรวม	ลบ.ม.	300.00	171.93	51,577.50	1.3607	70,181.50	70,181.50
	3.8 งานไหล่ทางหินคลุก	ลบ.ม.						
4	งานผิวทาง							
	4.1 ผิวทางปอร์ตแลนด์ซีเมนต์คอนกรีต หนา 0.15 เมตร (ใช้ตะแกรงเหล็ก)	ตร.ม. ตร.ม.	12,000.00	320.87	3,850,424.00	1.3607	5,239,271.937	5,239,271.937
	4.2 รอยต่อแผ่ขยายตามขวาง (Expansion Joint)	ม.	240.0	108.90	26,136.00	1.3607	35,563.26	35,563.26
	4.3 รอยต่อแผ่หดตามขวาง(Contraction Joint)	ม.	2,160	59.05	127,548.00	1.3607	173,554.56	173,554.56
	4.4 รอยต่อตามยาว (Longitudinal Joint)	ม.	2,000.00	55.36	110,720.00	1.3607	150,656.70	150,656.70
	4.5 รอยต่อตามขอบถนนคอนกรีตกับลาดยาง	ม.						

5	งานโครงสร้าง							
	5.1 งานท่อเหลี่ยมคอนกรีตเสริมเหล็กก่อสร้างใ	ม.						
	5.2 งานท่อกลมคสล.ขนาด Ø 0.40 ม.	ม.						
	5.3 งานท่อกลมคสล.ขนาด Ø 0.60 ม.	ม.						
6	งานเบ็ดเตล็ด							
	6.1 รางระบายน้ำคอนกรีตเสริมเหล็ก	ม.						
	6.2 งานป้ายจราจร แบบ	ชุด						
	6.3 งานตีเส้นจราจร THERMOPLASTIC PANT (สีเหลืองและสีขาว)	ตร.ม.	600.00	280.45	168,270.00	1.3607	228,964.99	228,964.99
7	งานป้ายประชาสัมพันธ์โครงการ	ป้าย	1.00					-
					4,853,614.11	TOTAL		6,604,312.72

ผลรวมค่างานต้นทุนงานก่อสร้างทาง	=	6,604,312.72
ผลรวมค่างานต้นทุนงานก่อสร้างสะพานและท่อเหลี่ยม	=	
ผลรวมค่าใช้จ่ายพิเศษตามข้อกำหนดและค่าใช้จ่ายอื่นๆ	=	
ค่า FACTOR F งานก่อสร้างทาง	=	1.3607
ค่า FACTOR F งานก่อสร้างสะพานและท่อเหลี่ยม	=	

ปรับราคาค่าก่อสร้างเพียง ขนาดหรือเนื้อที่ 12000.00 ตร.ม. เฉลี่ยราคา 550.00 บาท/ตร.ม.	หกล้านหกแสนบาทถ้วน 6,600,000.00
---	--

(ลงชื่อ).....

(นายโกวิทย์ เหมือนอ่ำ)

นายช่างโยธา

(ลงชื่อ).....

(นางสาวจรรยา ชื่นชนน้อย)

ผู้อำนวยการกองคลัง รักษาราชการ

ปลัดองค์การบริหารส่วนตำบลบ่อพลอย

(ลงชื่อ).....


(นายสนอง วิเศษสิงห์)

นายกองค์การบริหารส่วนตำบลบ่อพลอย


ผู้ประมาณการ

ผู้ตรวจสอบ

ผู้เห็นชอบ



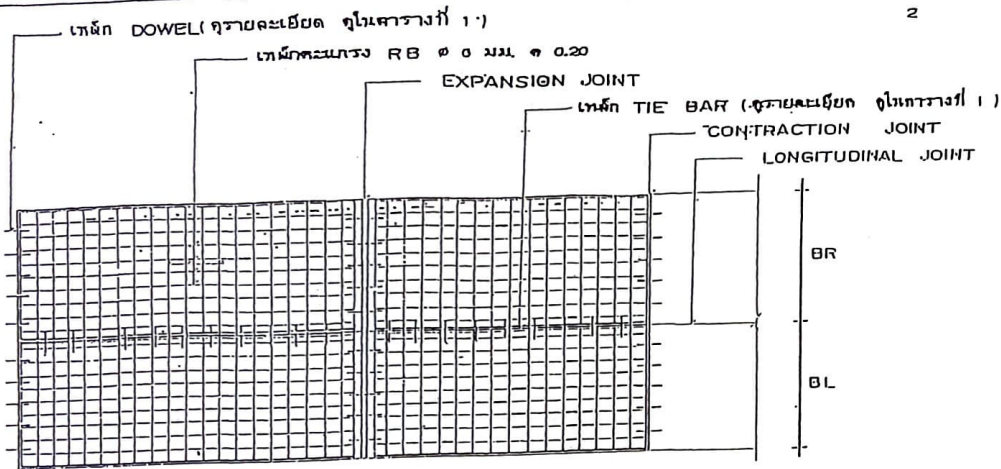


แปลนการวางตะแกรงเหล็ก

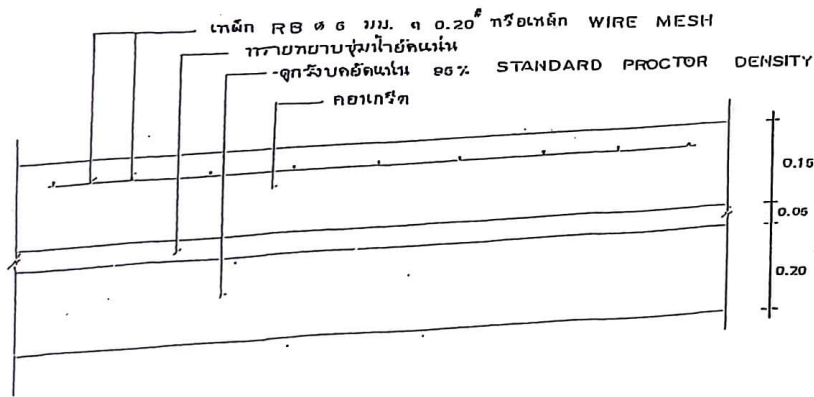

รายละเอียดถนนคอนกรีตเสริมเหล็ก

not to scale

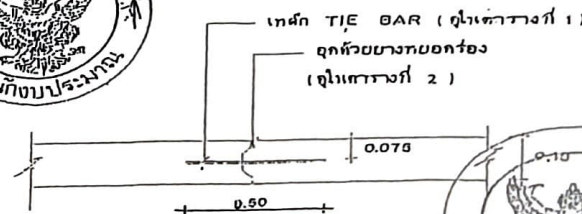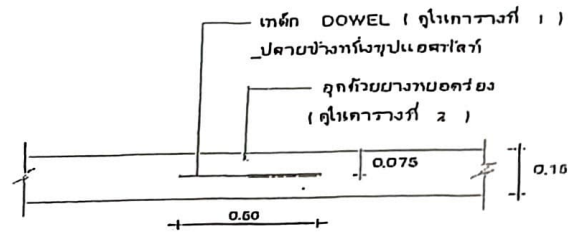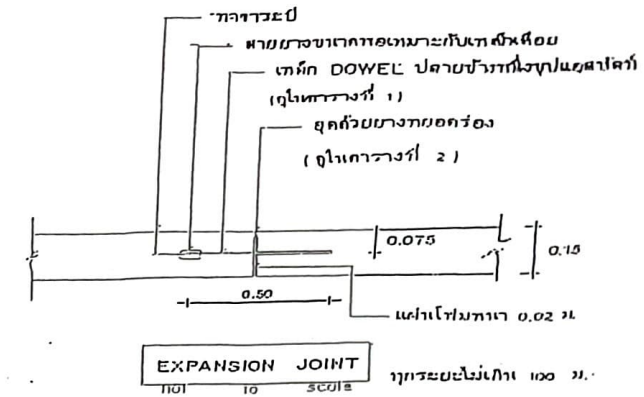

กรมการปกครอง
กระทรวงมหาดไทย

แบบมาตรฐาน

- กว. ๓.๕ ม. สูง ๐.๑๕ ม.

เขียน

นายประวิทย์ บุตรพุด

สถาปนิก

นาย

นายทรงชัย ฤทธิเดช

วิศวกร

นาย ๐๘๐๐

นายทรงชัย ฤทธิเดช

นาย

นายทรงชัย ฤทธิเดช

นาย

นาย

นาย

นาย

นาย

นาย

นาย

ตารางที่ 1.

แสดงขนาดของเหล็กเชื่อม ที่ใช้กับรอยต่อเพื่อการหดตัวและการขยายตัวของเหล็กบิตที่ใช้กับรอยต่อตามยาว

* ความหนาของ ที่เดือ T (มม.)	รอยต่อเพื่อการขยายตัว EXPANSION JOINT			รอยต่อเพื่อการหดตัว CONTRACTION JOINT			รอยต่อตามยาว LONGITUDINAL JOINT			การวางเรียงที่ มุมได้ัดแทน
	เส้นผ่า ส.ก. มม.	ความยาว มม.	Ø มม.	เส้นผ่า ส.ก. มม.	ความยาว มม.	Ø มม.	เส้นผ่า ส.ก. มม.	ความยาว มม.	Ø มม.	มม.
150 200	RB 19 RB 25	500 500	500 500	RB 15 RB 19	500 500	500 500	DB 16 DB 16	500 500	500 500	50 50

ตารางที่ 2.

แสดงขนาดของการเจาะรู และ การขุดแนวรอยต่อในเดือคอนกรีต

ชนิดของรอยต่อ	ระยะห่างระหว่างรอยต่อ (ม.)	ความกว้างของรอยต่อ (มม.)	ความลึกของรอยต่อ (มม.)
รอยต่อเพื่อการหดตัว CONTRACTION JOINT	11	10	40
	15	15	50
	20	20	50
รอยต่อเพื่อการขยายตัว EXPANSION JOINT	ทุกระยะจะไม่เกิน 100 เมตร	25	50
รอยต่อตามยาว LONGITUDINAL JOINT	—	10	50

ตารางที่ 3.

ผิวจราจรขนาด	พื้นที่เหล็กเสริมตามยาว	พื้นที่เหล็กเสริมตามขวาง
(ม.)	ท.ร. ซม./เมตร	ท.ร. ซม./เมตร
3.00 x 10.00 x 0.15 ม.	1.00	0.33
3.00 x 10.00 x 0.20 ม.	1.44	0.43
3.50 x 10.00 x 0.15 ม.	1.08	0.38
3.50 x 10.00 x 0.20 ม.	1.44	0.51
4.00 x 6.00 x 0.20 ม.	0.80	0.58

หมายเหตุ

1. ต้องใช้เครื่อง CONCRETE FINISHER PAVEMENT หรือเครื่อง
ปาดหน้าคอนกรีต ในกรณีแต่งผิวหน้าคอนกรีต
2. ต้องใช้ CIRCULAR CUT JOINT แล้วอุดด้วยยางทอมด้วย -
ตาม ASTM D 1100 หรือแอสฟัลต์ผสมทราย
3. ให้ใช้ใยปมคอนกรีตหรือกระสอบปูนที่ปมอย่างน้อย 28 วัน
4. ให้ใช้ตะแกรงเหล็ก WIRE MESH แทนได้ตามตารางที่ 3.
5. หากการยกได้ไม่ให้ได้ให้ยกออก



กรมการปกครอง
กระทรวงมหาดไทย

แบบมาตรฐาน

- บมท. ก.4.8. ทอ. 2.12 ม.

เขียน

นายประวิทย์ วรรณฤทัย

สถาปนิก. 10. 1

นายทรงสิทธิ์ เทวอนันต์

วิศวกร. ก.ม. 5658

นายบุญฤทธิ์ เทพารัตนธรรม

การ. 1. ปริญญาโท

นายวิชาญ ศิริสวัสดิ์



ว.ก.ป. 3

0. 0. 0. 37

แบบก่อสร้าง

พ. 1 - 01



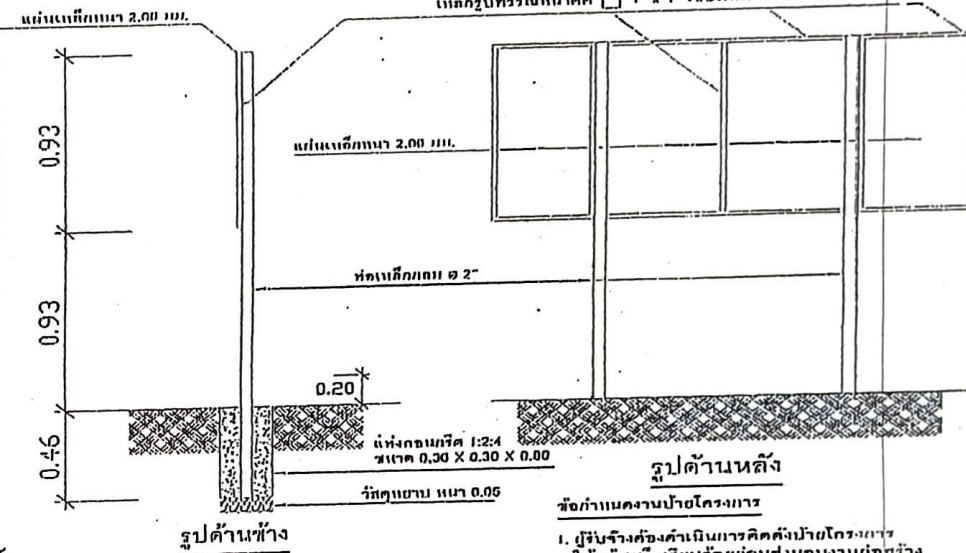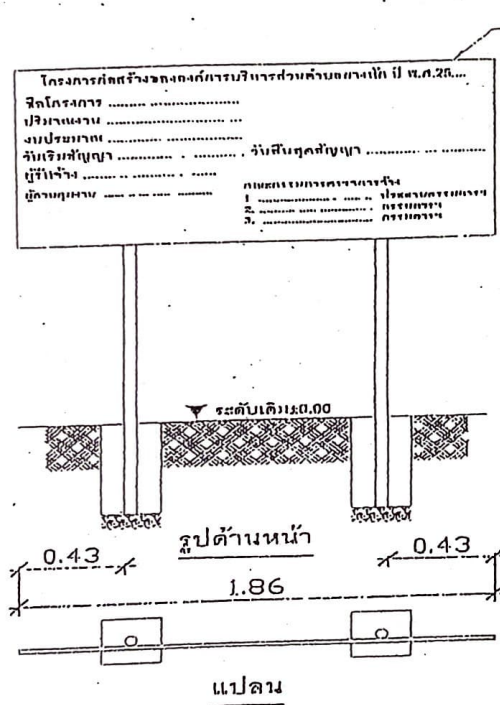

แบบป้ายโครงการ


มาตราส่วน 1:30

รูปด้านหลัง

ข้อกำหนดงานป้ายโครงการ

1. ผู้รับจ้างต้องดำเนินการติดตั้งป้ายโครงการไว้ให้แล้วเสร็จเรียบร้อยก่อนส่งมอบงานก่อสร้างงวดสุดท้าย
2. ส่วนที่เป็นโลหะให้ทาสีกันสนิม 2 ชั้น และทาสีน้ำมันชนิดคงแคงผิวโลหะ 2 ชั้น
3. ขนาดและรูปแบบตัวอักษรให้เป็นไปตามแบบที่กำหนด ส่วนรายละเอียดของข้อความที่ปรากฏในป้าย ผู้ควบคุมงานจะกำหนดในภายหลัง และหากมีข้อความใดผิดพลาดให้ผู้รับจ้างดำเนินการแก้ไขไว้ให้แล้วเสร็จเรียบร้อยก่อนทำการตรวจรับงานก่อสร้าง

แผนที่สังเขปโครงการก่อสร้างถนนคอนกรีตเสริมเหล็ก สายอ่างหิน - เสางส์ หมู่ที่ 8 บ้านหนองโพธิ์ ต.บ่อพลอย อ.บ่อพลอย จ.กาญจนบุรี

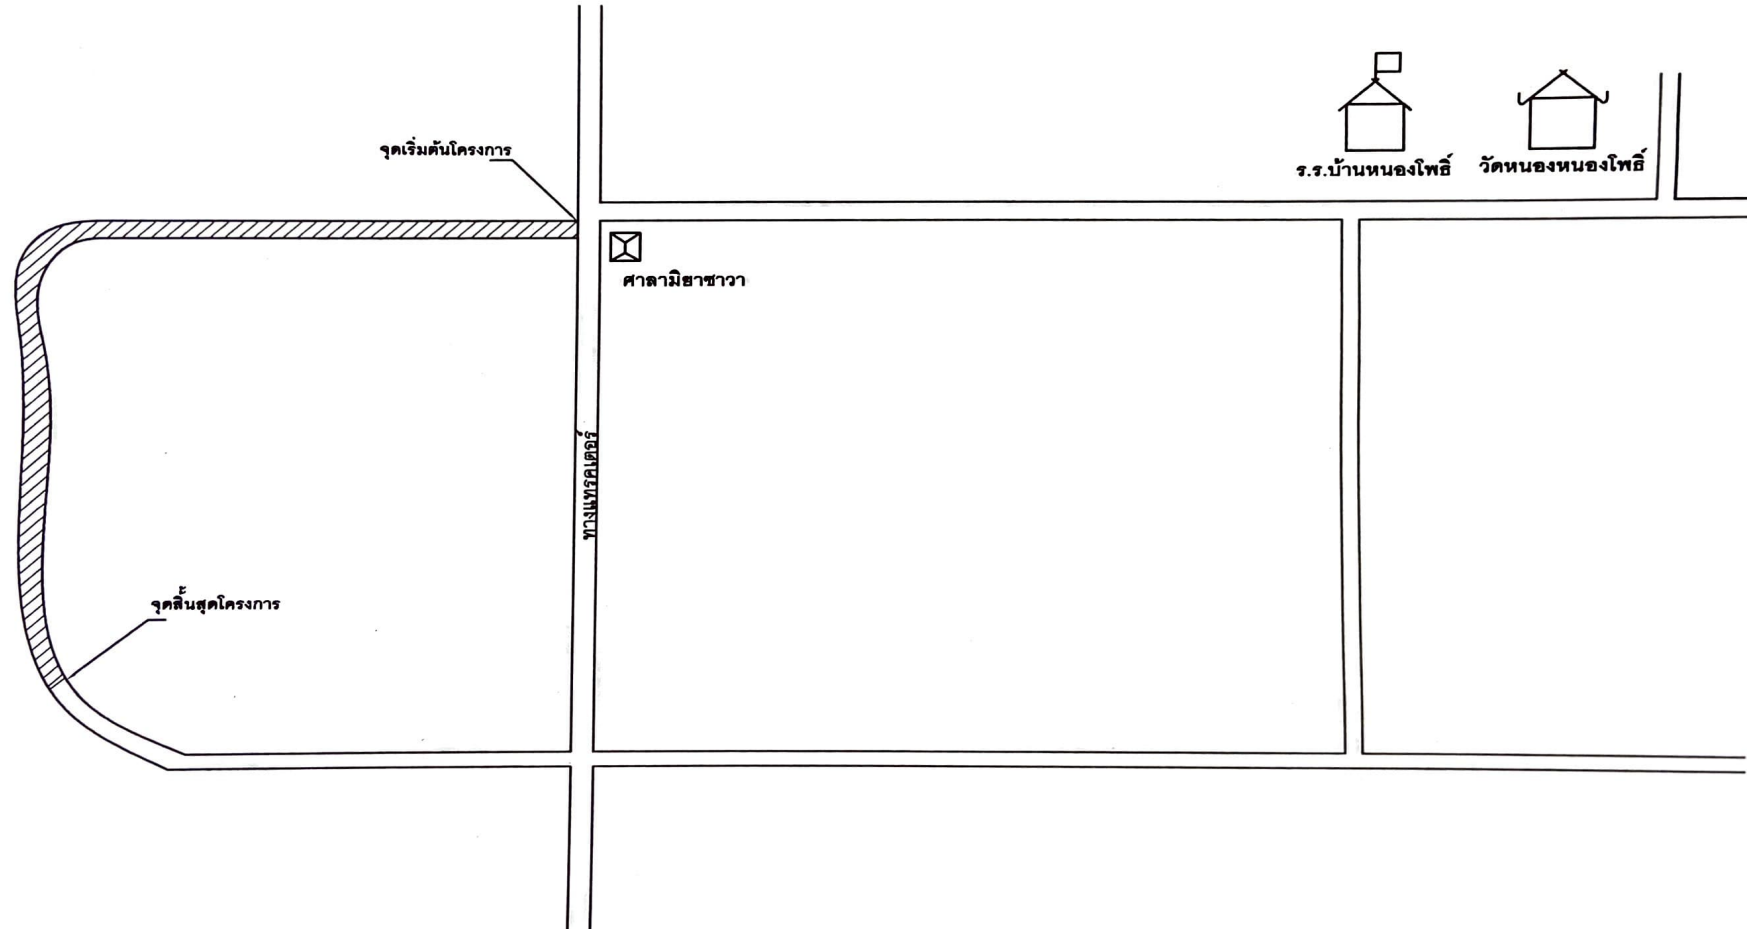

รายละเอียดการจัดทำแบบรูปรายการงานก่อสร้าง

โครงการก่อสร้างถนนคอนกรีตเสริมเหล็ก รหัสทางหลวงท้องถิ่น กจ.ถ.๗๖-๐๑๖ สายอ่างหิน - เสาหงษ์ หมู่ที่ ๘ บ้านหนองโพธิ์ องค์การบริหารส่วนตำบลบ่อพลอย อำเภอบ่อพลอย จังหวัดกาญจนบุรี

๑. ความเป็นมา

ตามที่องค์การบริหารส่วนตำบลบ่อพลอย ได้รับหนังสือจากกรมส่งเสริมการปกครองท้องถิ่น ตามหนังสือที่ มท ๐๘๑๐.๔/ว ๒๙๓๙ ลงวันที่ ๒๐ กันยายน ๒๕๖๕ เรื่อง การจัดสรรงบประมาณรายจ่าย ประจำปีงบประมาณ พ.ศ. ๒๕๖๕ งบกลาง รายการเงินสำรองจ่าย เพื่อกรณีฉุกเฉินหรือจำเป็น เพื่อก่อสร้าง/ปรับปรุง ซ่อมแซมถนนและพัฒนาแหล่งกักเก็บน้ำที่อยู่ในความรับผิดชอบขององค์กรปกครองส่วนท้องถิ่น ซึ่งได้รับความเสียหายจากสาธารณภัยหรือเพื่อแก้ไขปัญหาความเดือดร้อนให้แก่ประชาชนในพื้นที่ โครงการก่อสร้างถนนคอนกรีตเสริมเหล็ก รหัสทางหลวงท้องถิ่น กจ.ถ.๗๖-๐๑๖ สายอ่างหิน - เสาหงษ์ หมู่ที่ ๘ บ้านหนองโพธิ์ ตำบลบ่อพลอย กว้าง ๖ เมตร ยาว ๒,๐๐๐ เมตร หนา ๐.๑๕ เมตร หรือมีพื้นที่เทคอนกรีตไม่น้อยกว่า ๑๒,๐๐๐ ตารางเมตร องค์การบริหารส่วนตำบลบ่อพลอย อำเภอบ่อพลอย จังหวัดกาญจนบุรี งบประมาณจำนวน ๖,๖๐๐,๐๐๐.๐๐ บาท (หกล้านบาทถ้วน)

๒. วัตถุประสงค์

- ๒.๑ เพื่อให้มีถนนที่ได้มาตรฐานใช้สัญจรได้สะดวกรวดเร็ว มีความปลอดภัยในชีวิตและทรัพย์สิน
- ๒.๒ เพื่ออำนวยความสะดวกในการจัดส่งพืชผลทางการเกษตร
- ๒.๓ เพื่อแก้ไขปัญหาหามลพิษลดฝุ่นละออง

๓. คุณสมบัติของผู้ยื่นข้อเสนอ

- ๓.๑ มีความสามารถตามกฎหมาย
- ๓.๒ ไม่เป็นบุคคลล้มละลาย
- ๓.๓ ไม่อยู่ระหว่างเลิกกิจการ
- ๓.๔ ไม่เป็นบุคคลซึ่งอยู่ระหว่างถูกระงับการยื่นข้อเสนอหรือทำสัญญากับหน่วยงานของรัฐไว้ชั่วคราว เนื่องจากเป็นผู้ที่ไม่ผ่านเกณฑ์การประเมินผลการปฏิบัติงานของผู้ประกอบการตามระเบียบที่รัฐมนตรีว่าการกระทรวงการคลังกำหนดตามที่ประกาศเผยแพร่ในระบบเครือข่ายสารสนเทศของกรมบัญชีกลาง
- ๓.๕ ไม่เป็นบุคคลซึ่งถูกระงับชื่อไว้ในบัญชีรายชื่อผู้ทำงานและได้แจ้งเวียนชื่อให้เป็นผู้ทำงานของหน่วยงานของรัฐในระบบเครือข่ายสารสนเทศของกรมบัญชีกลาง ซึ่งรวมถึงนิติบุคคลที่ผู้ทำงานเป็นหุ้นส่วนผู้จัดการ กรรมการผู้จัดการ ผู้บริหาร ผู้มีอำนาจในการดำเนินงานในกิจการของนิติบุคคลนั้นด้วย
- ๓.๖ มีคุณสมบัติและไม่มีลักษณะต้องห้ามตามที่คณะกรรมการนโยบายการจัดซื้อจัดจ้างและการบริหารพัสดุภาครัฐกำหนดในราชกิจจานุเบกษา
- ๓.๗ เป็นนิติบุคคลผู้มีอาชีพรับจ้างงานที่ประกวดราคาอิเล็กทรอนิกส์ดังกล่าว
- ๓.๘ ไม่เป็นผู้มีผลประโยชน์ร่วมกันกับผู้ยื่นข้อเสนอรายอื่นที่เข้ายื่นข้อเสนอให้แก่ องค์การบริหารส่วนตำบลบ่อพลอย ณ วันประกาศประกวดราคาอิเล็กทรอนิกส์ หรือไม่เป็นผู้กระทำการอันเป็นการขัดขวางการแข่งขันอย่างเป็นธรรม ในการประกวดราคาอิเล็กทรอนิกส์ครั้งนี้
- ๓.๙ ไม่เป็นผู้ได้รับเอกสิทธิ์หรือความคุ้มกัน ซึ่งอาจปฏิเสธไม่ยอมขึ้นศาลไทย เว้นแต่รัฐบาลของผู้ยื่นข้อเสนอได้มีคำสั่งให้สละเอกสิทธิ์และความคุ้มกันเช่นนั้น
- ๓.๑๐ เป็นผู้ประกอบการที่ขึ้นทะเบียนงานก่อสร้างสาขางานก่อสร้างทาง ไม่น้อยกว่าชั้น ๑ ประเภทหลักเกณฑ์คุณสมบัติทั่วไปและคุณสมบัติเฉพาะ ไว้กับกรมบัญชีกลาง

๓.๑๑ ผู้ยื่นข้อเสนอต้องมีผลงานก่อสร้างประเภทเดียวกันกับงานที่ประกวดราคาจ้างก่อสร้างในวงเงินไม่น้อยกว่า ๔,๑๕๕,๐๐๐.๐๐ บาท (สี่ล้านหนึ่งแสนห้าหมื่นห้าพันบาทถ้วน) และเป็นผลงานที่เป็นคู่สัญญาโดยตรงกับหน่วยงานของรัฐ หรือหน่วยงานเอกชนที่องค์การบริหารส่วนตำบลบ่อพลอยเชื่อถือ

๓.๑๒ ผู้ยื่นข้อเสนอที่ยื่นข้อเสนอในรูปแบบของ "กิจการร่วมค้า" ต้องมีคุณสมบัติ ดังนี้

กรณีที่ข้อตกลงฯ กำหนดให้ผู้เข้าร่วมค้ารายใดรายหนึ่งเป็นผู้เข้าร่วมค้าหลัก ข้อตกลงฯ จะต้องมีการกำหนดสัดส่วนหน้าที่ และความรับผิดชอบในปริมาณงาน สิ่งของ หรือมูลค่าตามสัญญาของผู้เข้าร่วมค้าหลักมากกว่าผู้เข้าร่วมค้ารายอื่นทุกราย

กรณีที่ข้อตกลงฯ กำหนดให้ผู้เข้าร่วมค้ารายใดรายหนึ่งเป็นผู้เข้าร่วมค้าหลัก กิจการร่วมค่านั้นต้องใช้ผลงานของผู้เข้าร่วมค้าหลักรายเดียวเป็นผลงานของกิจการร่วมค้าที่ยื่นข้อเสนอ

กรณีที่ข้อตกลงฯ กำหนดให้ผู้เข้าร่วมค้ารายใดรายหนึ่งเป็นผู้เข้าร่วมค้าหลัก ผู้เข้าร่วมค้าหลักจะต้องเป็นผู้ประกอบการที่ขึ้นทะเบียนไว้กับกรมบัญชีกลาง ในส่วนของผู้เข้าร่วมค้าที่ไม่ใช่ผู้เข้าร่วมค้าหลักจะเป็นผู้ประกอบการที่ขึ้นทะเบียนในสาขาก่อสร้างไว้กับกรมบัญชีกลางหรือไม่ก็ได้

สำหรับข้อตกลงฯ ที่ไม่ได้กำหนดให้ผู้เข้าร่วมค้ารายใดเป็นผู้เข้าร่วมค้าหลัก ผู้เข้าร่วมค้าทุกรายจะต้องมีคุณสมบัติครบถ้วนตามเงื่อนไขที่กำหนดไว้ในเอกสารเชิญชวน

๓.๑๓ ผู้ยื่นข้อเสนอต้องลงทะเบียนในระบบจัดซื้อจัดจ้างภาครัฐด้วยอิเล็กทรอนิกส์ (Electronic Government Procurement : e - GP) ของกรมบัญชีกลาง

๔. แบบรูปรายการงานก่อสร้าง

แบบรูปรายการงานก่อสร้างของงานโครงการก่อสร้างถนนคอนกรีตเสริมเหล็ก รหัสทางหลวงท้องถิ่น กจ.ถ.๗๖-๐๑๖ สายอ่างหิน - เสาหงษ์ หมู่ที่ ๘ บ้านหนองโพธิ์ ตำบลบ่อพลอย กว้าง ๖ เมตร ยาว ๒,๐๐๐ เมตร หนา ๐.๑๕ เมตร หรือมีพื้นที่เทคอนกรีตไม่น้อยกว่า ๑๒,๐๐๐ ตารางเมตร องค์การบริหารส่วนตำบลบ่อพลอย อำเภอบ่อพลอย จังหวัดกาญจนบุรี จำนวน ๑ สาย ให้เป็นไปตามแบบแปลนโดยคณะกรรมการจัดทำแบบรูปรายการงานก่อสร้าง ที่ได้ผ่านการเห็นชอบจากหัวหน้าหน่วยงานของรัฐแล้ว

๕. ข้อกำหนดการใช้วัสดุที่ผลิตในประเทศ

วัสดุประเภทวัสดุหรือครุภัณฑ์ที่ใช้ในงานก่อสร้างต้องเป็นวัสดุที่ผลิตภายในประเทศ ตามเงื่อนไขดังนี้

๕.๑ วัสดุหรือครุภัณฑ์ที่ใช้ในงานก่อสร้างต้องเป็นวัสดุที่ผลิตภายในประเทศไม่น้อยกว่าร้อยละ ๖๐ ของมูลค่าวัสดุที่จะใช้ในงานก่อสร้างทั้งหมดตามสัญญา

๕.๒ เหล็กที่ใช้ในงานก่อสร้างต้องใช้เหล็กที่ผลิตภายในประเทศไม่น้อยกว่าร้อยละ ๙๐ ของปริมาณเหล็กที่ต้องใช้ทั้งหมดตามสัญญา

ผู้รับจ้างจะต้องจัดทำแผนการใช้วัสดุที่ผลิตภายในประเทศ (ตามข้อ ๕.๑ และ ๕.๒) ภายใน ๓๐ วัน นับถัดจากวันที่ได้ลงนามสัญญา เพื่อให้คณะกรรมการตรวจรับวัสดุพิจารณาต่อไป

๖. พื้นที่ดำเนินการ

สายอ่างหิน - เสาหงษ์ หมู่ที่ ๘ บ้านหนองโพธิ์ องค์การบริหารส่วนตำบลบ่อพลอย ตำบลบ่อพลอย อำเภอบ่อพลอย จังหวัดกาญจนบุรี

๗. ระยะเวลาดำเนินการ

ดำเนินการก่อสร้างให้แล้วเสร็จภายใน ๙๐ วัน นับถัดจากวันลงนามในสัญญา

๘. เงื่อนไขการชำระเงิน

งวดที่ ๑ (งวดเดียว) เป็นจำนวนเงินในอัตราร้อยละ ๑๐๐ ของค่าจ้างเมื่อผู้รับจ้างได้ปฏิบัติงานแล้วเสร็จตามแบบรูปรายการงานก่อสร้าง

๙. การปรับราคาค่างานก่อสร้าง

การปรับราคาค่างานก่อสร้าง ตามเงื่อนไข หลักเกณฑ์ สูตรและวิธีการคำนวณที่ใช้กับสัญญาแบบปรับราคาได้ตามมติคณะรัฐมนตรี เมื่อวันที่ ๒๒ สิงหาคม ๒๕๓๒ เรื่องการพิจารณาช่วยเหลือผู้ประกอบการอาชีพงานก่อสร้าง ตามหนังสือสำนักเลขาธิการคณะรัฐมนตรี ที่ นร ๐๒๐๓/ว ๑๐๙ ลงวันที่ ๒๔ สิงหาคม ๒๕๓๒

๑๐. วงเงินในการจัดจ้าง

ภายในวงเงินงบประมาณ ๖,๖๐๐,๐๐๐.๐๐ บาท (หกล้านบาทถ้วน)

๑๑. ผู้รับผิดชอบโครงการ

กองช่าง องค์การบริหารส่วนตำบลบ่อพลอย อำเภอบ่อพลอย จังหวัดกาญจนบุรี

.....
คณะกรรมการจัดทำแบบรูปรายการงานโครงการก่อสร้างถนนคอนกรีตเสริมเหล็ก รหัสทางหลวงท้องถิ่น กจ.ถ. ๗๖-๐๑๖ สายอ่างหิน - เสาหงษ์ หมู่ที่ ๘ บ้านหนองโพธิ์ องค์การบริหารส่วนตำบลบ่อพลอย อำเภอบ่อพลอย จังหวัดกาญจนบุรี ได้ตรวจสอบแล้ว

(ลงชื่อ).....ประธานกรรมการ
(นางสาวจริยา ชื่นขมน้อย)

(ลงชื่อ).....กรรมการ
(นางสาววรางคณา บัวซ้อน)

(ลงชื่อ).....กรรมการ
(นายโกวิทย์ เหมือนอ่ำ)