



## ประกาศองค์การบริหารส่วนตำบลบ่อพลอย

### เรื่อง การประชาสัมพันธ์การเปิดเผยแพร่ราคากลางและการคำนวณราคากลางการจัดซื้อจัดจ้าง

ด้วยพระราชบัญญัติประกอบรัฐธรรมนูญว่าด้วยการป้องกันและปราบปรามการทุจริต พ.ศ. ๒๕๔๒ แก้ไขเพิ่มเติม (ฉบับที่ ๒) พ.ศ. ๒๕๕๔ มาตรา ๑๐๓/๗ ได้บัญญัติให้หน่วยงานของรัฐต้องดำเนินการจัดทำข้อมูลรายละเอียดค่าใช้จ่ายเกี่ยวกับการจัดซื้อจัดจ้าง โดยเฉพาะเรื่องราคากลางและคำนวณราคากลางไว้ในระบบข้อมูลอิเล็กทรอนิกส์ ในการจัดซื้อจัดจ้าง ๗ ประเภท ไม่ว่าจะการจัดซื้อจัดจ้างของหน่วยงานของรัฐดังกล่าว จะเป็นการจัดซื้อจัดจ้างด้วยเงินงบประมาณ เงินกู้ เงินช่วยเหลือ เงินรายได้ หรือเงินอื่นใดของหน่วยงานของรัฐก็ตาม เพื่อให้ประชาชนสามารถเข้าตรวจสอบได้ และความในมาตรา ๔ วรรคสอง มาตรา ๘ แห่งตามพระราชบัญญัติการจัดซื้อจัดจ้างและการบริหารพัสดุภาครัฐ พ.ศ. ๒๕๖๐

องค์การบริหารส่วนตำบลบ่อพลอย จะดำเนินการโครงการก่อสร้างลานคอนกรีตเสริมเหล็ก (บริเวณศาลาเอนกประสงค์) หมู่ที่ ๒ บ้านหนองย่างช้าง ตำบลบ่อพลอย อำเภอบ่อพลอย จังหวัดกาญจนบุรี ขนาดกว้าง ๒๒.๓๐ เมตร ยาว ๓๑.๔๐ เมตร หรือมีพื้นที่ลานคอนกรีตเสริมเหล็กไม่น้อยกว่า ๗๗๘ ตารางเมตร พร้อมป้ายประชาสัมพันธ์โครงการ จำนวน ๑ ป้าย (ก่อสร้างตามแบบองค์การบริหารส่วนตำบลบ่อพลอยกำหนด) ราคากลาง ๓๕๐,๐๐๐.๐๐ บาท (สามแสนห้าหมื่นบาทถ้วน) ด้วยวิธีเฉพาะเจาะจง สำหรับตารางแสดงวงเงินงบประมาณที่ได้รับจัดสรรและราคากลางในงานก่อสร้าง ตามแบบที่ ป.ป.ช. กำหนด และรายละเอียดการคำนวณราคากลางปรากฏตามเอกสารแนบท้ายประกาศฉบับนี้

จึงขอประชาสัมพันธ์ให้ทราบโดยทั่วกัน

ประกาศ ณ วันที่ ๒๔ เดือน มีนาคม พ.ศ. ๒๕๖๖

(นายสนอง วิเศษสิงห์)

นายกองค์การบริหารส่วนตำบลบ่อพลอย

## ตารางแสดงวงเงินประมาณที่ได้รับและรายละเอียดค่าใช้จ่ายในการจ้างก่อสร้าง

๑. ชื่อโครงการ โครงการก่อสร้างลานคอนกรีตเสริมเหล็ก (บริเวณศาลาเอนกประสงค์) หมู่ที่ ๒  
บ้านหนองย่างช้าง ตำบลบ่อพลอย อำเภอบ่อพลอย จังหวัดกาญจนบุรี  
/ หน่วยงานเจ้าของโครงการ กองช่าง อบต.บ่อพลอย อำเภอบ่อพลอย จังหวัดกาญจนบุรี
๒. วงเงินงบประมาณที่ได้รับจัดสรร ๓๕๐,๐๐๐.- บาท (สามแสนห้าหมื่นบาทถ้วน)
๓. ลักษณะงานโดยสังเขป ขนาดกว้าง ๒๒.๓๐ เมตร ยาว ๓๑.๔๐ เมตร หรือมีพื้นที่ลานคอนกรีตเสริมเหล็กไม่น้อยกว่า ๗๗๘ ตารางเมตร พร้อมป้ายประชาสัมพันธ์โครงการจำนวน ๑ ป้าย (ก่อสร้างตามแบบองค์การบริหารส่วนตำบลบ่อพลอยกำหนด)
๔. ราคาากลางคำนวณ ณ วันที่ ๒๔ มีนาคม ๒๕๖๖  
เป็นเงิน ๓๕๐,๐๐๐.- บาท (สามแสนห้าหมื่นบาทถ้วน)
๕. บัญชีประมาณการราคากลาง
  - ๕.๑ แบบแสดงรายการปริมาณงาน ราคา (แบบ ปร.๔) ตามแนบท้าย
  - ๕.๒ แบบสรุปผลการประมาณราคา (แบบ ปร ๕) ตามแนบท้าย
๖. รายชื่อคณะกรรมการกำหนดราคากลาง
  - ๖.๑ นางสาวจริยา ชื่นชมน้อย ตำแหน่ง ผู้อำนวยการกองคลัง ประธานกรรมการ
  - ๖.๒ นางสาววรางคณา บัวซ้อน ตำแหน่ง เจ้าพนักงานพัสดุชำนาญงาน กรรมการ
  - ๖.๓ นายโกวิทย์ เหมือนอ่ำ ตำแหน่ง นายช่างโยธาชำนาญงาน กรรมการ/เลขานุการ

## ส่วนราชการ องค์การบริหารส่วนตำบลบ่อพลอย

งานก่อสร้าง โครงการก่อสร้างลาน คสล. บริเวณศาลาเอนกประสงค์ หมู่ที่ 2

สถานที่ก่อสร้าง หมู่ที่ 2 บ้านหนองย่างช้าง ตำบลบ่อพลอย อำเภอบ่อพลอย จังหวัดกาญจนบุรี

หน่วยงาน องค์การบริหารส่วนตำบลบ่อพลอย

แบบ ปร.4 ที่แนบ จำนวน 1 แผ่น อ้างอิงราคาพาณิชย์จังหวัดกาญจนบุรี เดือน กุมภาพันธ์ 2566

ประมาณราคาเมื่อวันที่ 24 มีนาคม 2566 ราคาน้ำมัน 33.62 บาท/ลิตร

ลำดับที่	รายการ	ค่างานต้นทุน หน่วย : บาท	Factor F	ค่าก่อสร้าง หน่วย : บาท	หมายเหตุ
1	ประเภทงานอาคาร	273,740.16	1.3074	357,887.89	เงินหักประกันผลงาน.....0%.....
2	ป้ายโครงการ	1			เงินจ่ายล่วงหน้า.....0%.....
					ดอกเบี้ยเงินกู้.....5%.....
					ภาษีมูลค่าเพิ่ม.....7%.....
				รวมค่าก่อสร้าง	357,887.89
(สามแสนห้าหมื่นบาทถ้วน)				ยอดสุทธิ	350,000.00

## คณะกรรมการกำหนดราคากลาง

ลงชื่อ




ประธานกรรมการ

(นางสาวจรรยา ชื่นชมน้อย)

ผู้อำนวยการกองคลัง

ลงชื่อ

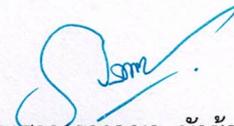

กรรมการ

(นางสาวรวงคณา บัวซ้อน)

เจ้าพนักงานพัสดุ

ลงชื่อ




กรรมการ/เลขา

(นายโกวิทย์ เหมือนอ่ำ)

นายช่างโยธาชำนาญงาน




# แผนที่สังเขป

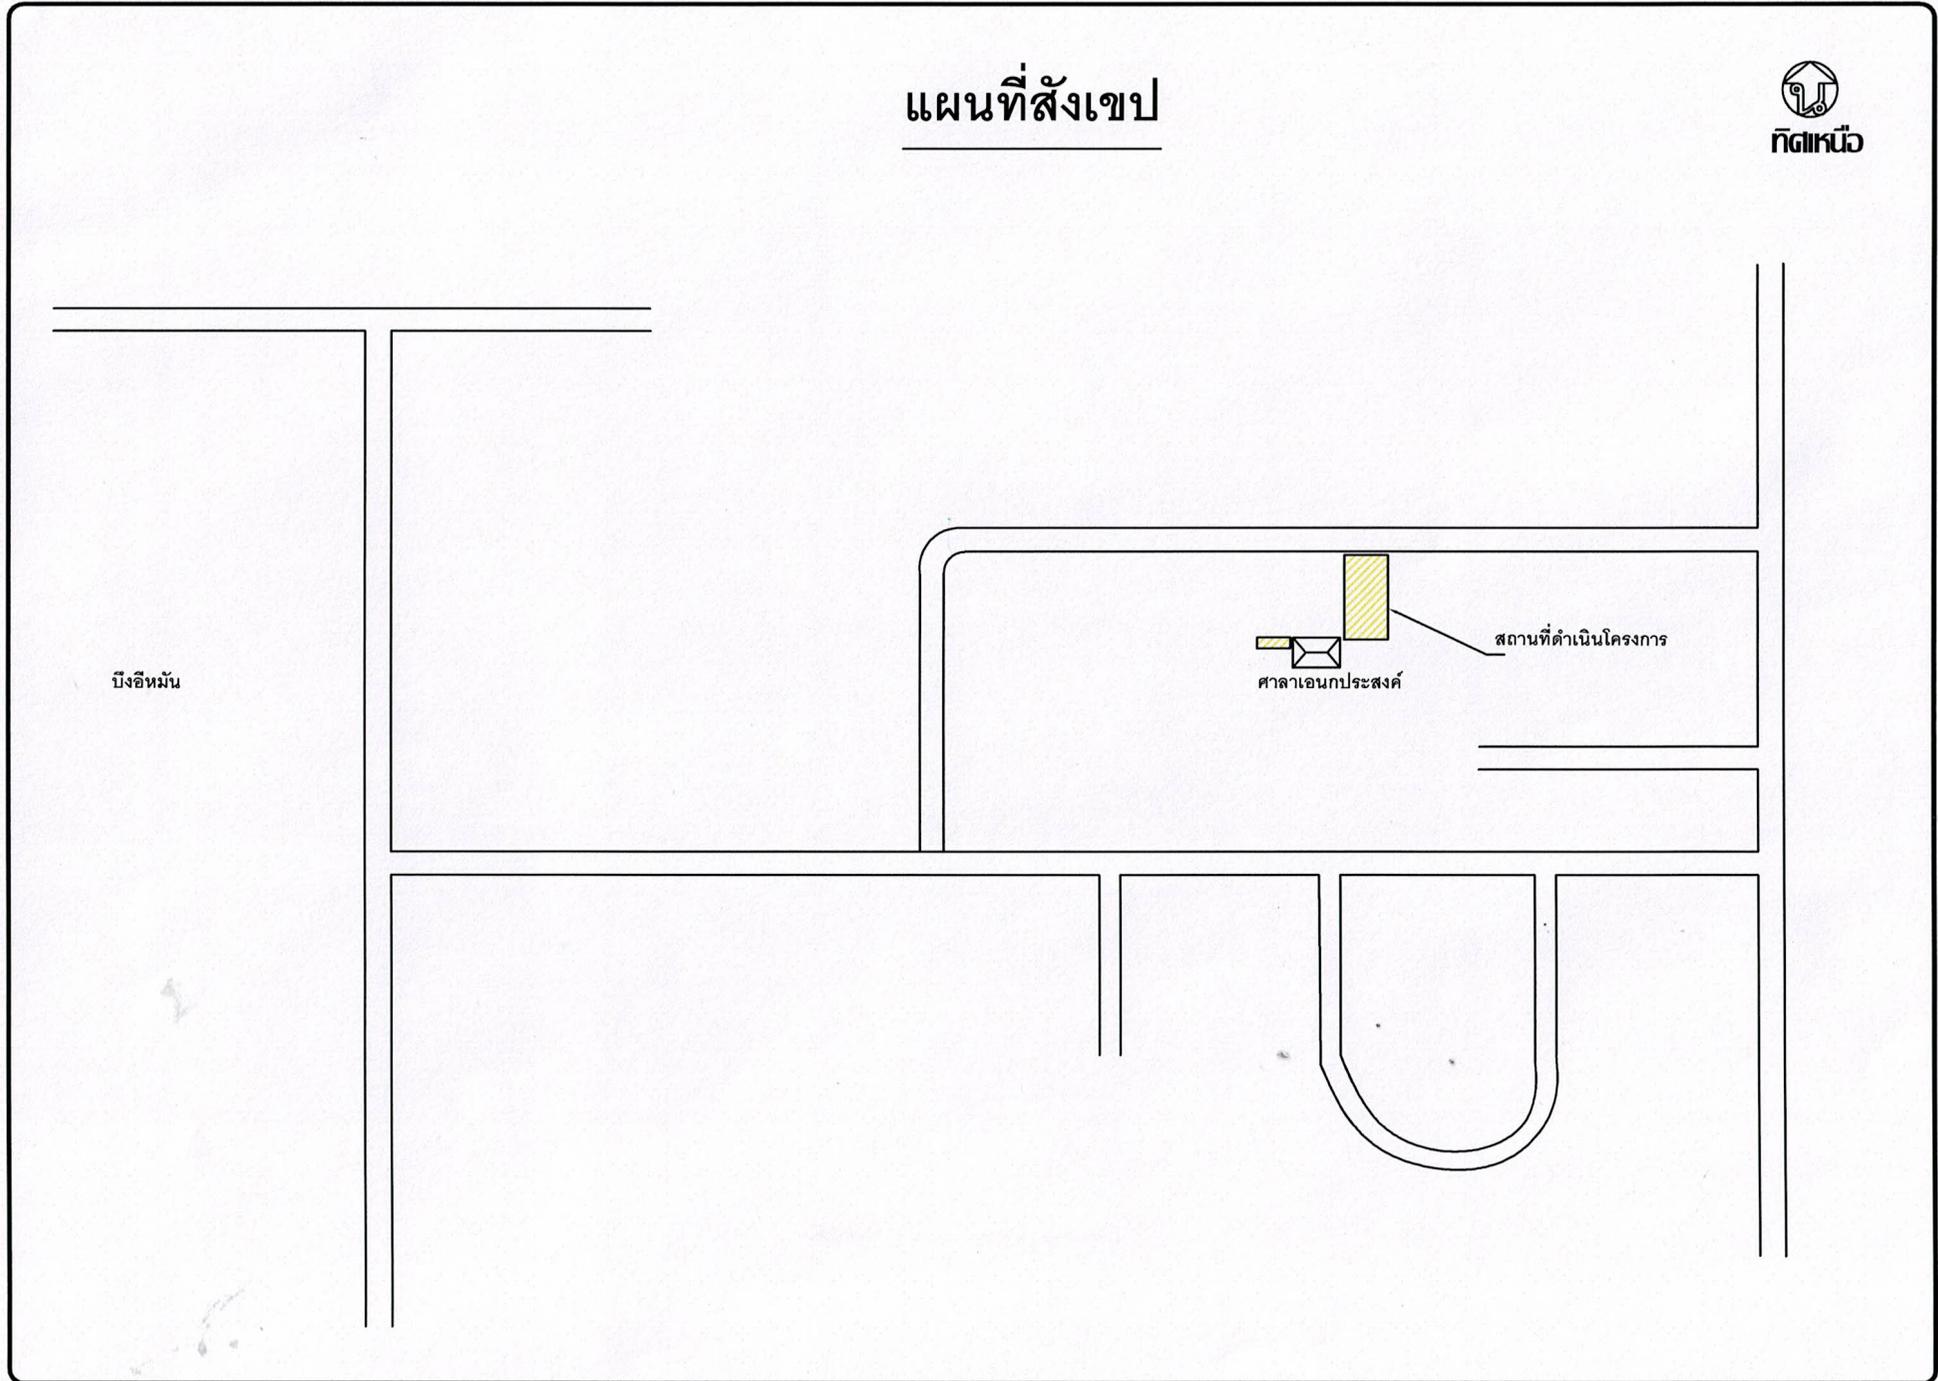

บ้๑งอิหมัน



ศาลาเอนกประสงค์



สถานที่ดำเนินโครงการ

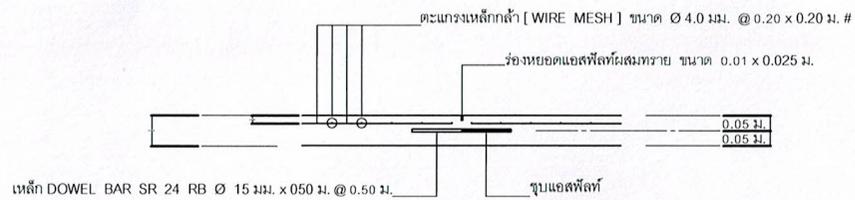

แบบขยาย  $\triangle 1$  รอยต่อสำหรับการหดตัว ( Contraction Joint )

SCALE 1 : 25

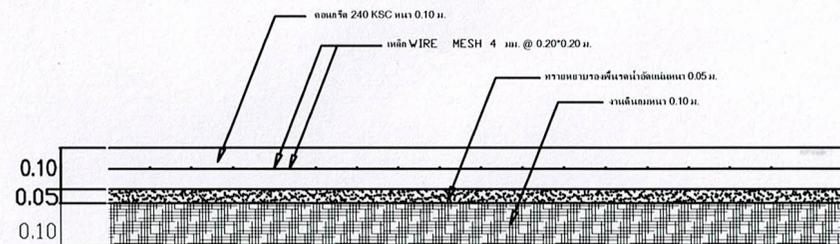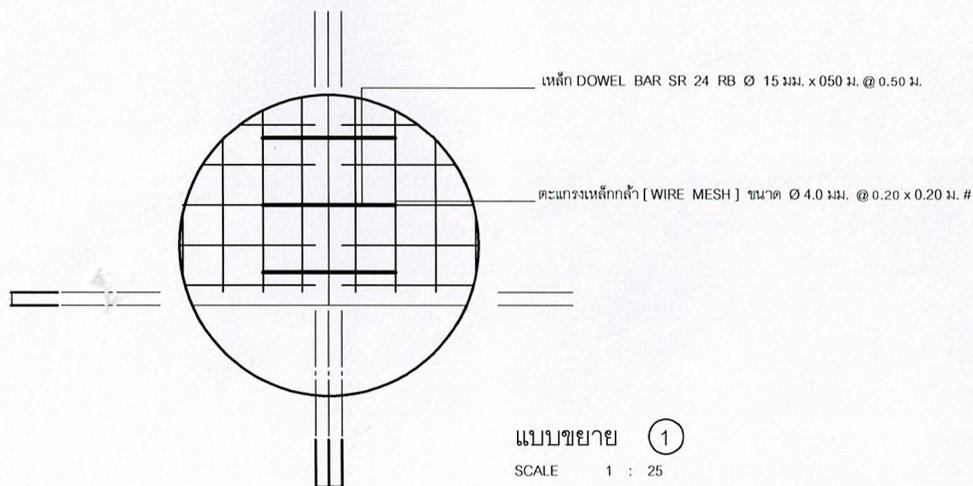

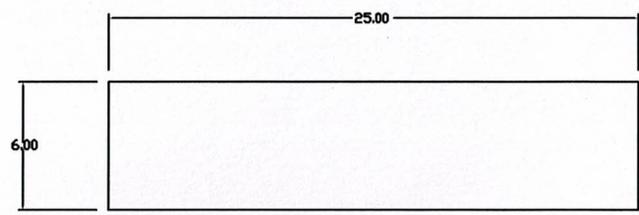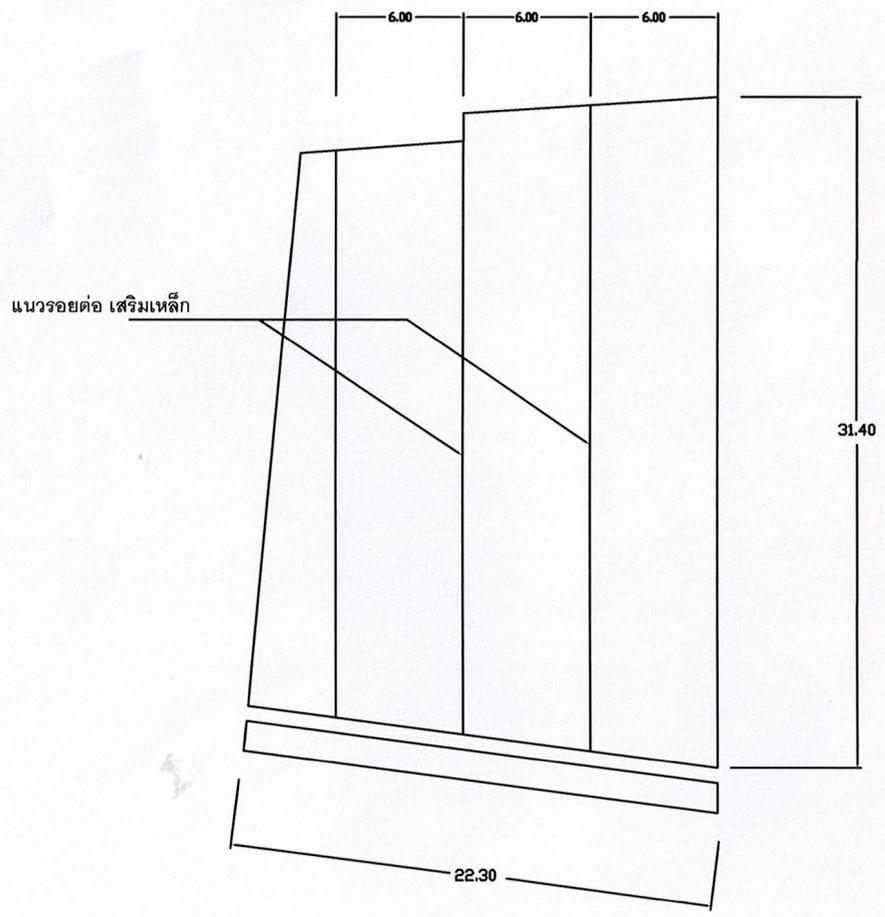

แปลนพื้นลาน คสล.

**รายละเอียดการจัดทำแบบรูปรายการงานก่อสร้าง**  
**โครงการก่อสร้างลานคอนกรีตเสริมเหล็ก (บริเวณศาลาเอนกประสงค์) หมู่ที่ ๒ บ้านหนองย่างช้าง**  
**ตำบลบ่อพลอย อำเภอบ่อพลอย จังหวัดกาญจนบุรี**

---

**๑. ความเป็นมา**

ตามข้อบัญญัติงบประมาณรายจ่าย ประจำปีงบประมาณ พ.ศ.๒๕๖๖ แผนงานอุตสาหกรรมและการโยธา งานก่อสร้างโครงสร้างพื้นฐาน งบลงทุน หมวดค่าที่ดินและสิ่งก่อสร้าง ค่าก่อสร้างสิ่งสาธารณูปโภค โครงการก่อสร้างลานคอนกรีตเสริมเหล็ก (บริเวณศาลาเอนกประสงค์) หมู่ที่ ๒ บ้านหนองย่างช้าง ตำบลบ่อพลอย อำเภอบ่อพลอย จังหวัดกาญจนบุรี ขนาดกว้าง ๒๒.๓๐ เมตร ยาว ๓๑.๔๐ เมตร หรือมีพื้นที่ลานคอนกรีตเสริมเหล็กไม่น้อยกว่า ๗๗๘ ตารางเมตร พร้อมป้ายประชาสัมพันธ์โครงการ จำนวน ๑ ป้าย (ก่อสร้างตามแบบองค์การบริหารส่วนตำบลบ่อพลอยกำหนด) งบประมาณจำนวน ๓๕๐,๐๐๐.๐๐ บาท (สามแสนห้าหมื่นบาทถ้วน)

**๒. วัตถุประสงค์**

- ๒.๑ เพื่อแก้ไขปัญหาน้ำท่วมขังในช่วงฤดูฝน
- ๒.๒ เพื่อให้มีความเป็นระเบียบสวยงาม
- ๒.๓ เพื่อลดปัญหาสิ่งแวดล้อมอันเนื่องมาจากฝุ่นละอองจากดินลูกรัง
- ๒.๔ เพื่อการใช้ประโยชน์จากพื้นที่ตรงนี้ได้ทั้งปัจจุบันและในอนาคต
- ๒.๕ เพื่อส่งเสริมศักยภาพและยกระดับโครงสร้างพื้นฐานของชุมชน

**๓. คุณสมบัติของผู้ยื่นข้อเสนอ**

- ๓.๑ มีความสามารถตามกฎหมาย
- ๓.๒ ไม่เป็นบุคคลล้มละลาย
- ๓.๓ ไม่อยู่ระหว่างเลิกกิจการ
- ๓.๔ ไม่เป็นบุคคลซึ่งอยู่ระหว่างถูกระงับการยื่นข้อเสนอหรือทำสัญญากับหน่วยงานของรัฐไว้ชั่วคราว เนื่องจากเป็นผู้ที่ไม่ผ่านเกณฑ์การประเมินผลการปฏิบัติงานของผู้ประกอบการตามระเบียบที่รัฐมนตรีว่าการกระทรวงการคลังกำหนดตามที่ประกาศเผยแพร่ในระบบเครือข่ายสารสนเทศของกรมบัญชีกลาง
- ๓.๕ ไม่เป็นบุคคลซึ่งถูกระบุชื่อไว้ในบัญชีรายชื่อผู้ทำงานและได้แจ้งเวียนชื่อให้เป็นผู้ทำงานของหน่วยงานของรัฐในระบบเครือข่ายสารสนเทศของกรมบัญชีกลาง ซึ่งรวมถึงนิติบุคคลที่ผู้ทำงานเป็นหุ้นส่วนผู้จัดการ กรรมการผู้จัดการ ผู้บริหาร ผู้มีอำนาจในการดำเนินงานในกิจการของนิติบุคคลนั้นด้วย
- ๓.๖ มีคุณสมบัติและไม่มีลักษณะต้องห้ามตามที่คณะกรรมการนโยบายการจัดซื้อจัดจ้างและการบริหารพัสดุภาครัฐกำหนดในราชกิจจานุเบกษา
- ๓.๗ เป็นบุคคลธรรมดาหรือนิติบุคคล
- ๓.๘ ไม่เป็นผู้ได้รับเอกสิทธิ์หรือความคุ้มกัน ซึ่งอาจปฏิเสธไม่ยอมขึ้นศาลไทย เว้นแต่รัฐบาลของผู้ยื่นข้อเสนอได้มีคำสั่งให้สละเอกสิทธิ์และความคุ้มกันเช่นนั้น
- ๓.๙ ผู้เสนอราคาต้องมีผลงานก่อสร้างประเภทเดียวกันกับงานที่ประกวดราคาจ้างก่อสร้างในวงเงินไม่เกินร้อยละ ๕๐ ของวงเงินที่จะจ้างหรือวงเงินราคากลาง และเป็นผลงานที่เป็นคู่สัญญาโดยตรงกับหน่วยงานของรัฐ หรือหน่วยงานเอกชนที่ องค์การบริหารส่วนตำบลหนองปากโลง เชื่อถือ
- ๓.๑๐ ผู้เสนอราคาต้องแนบรายชื่อวิศวกรโยธาผู้ควบคุมงาน พร้อมสำเนาใบประกอบวิชาชีพ พร้อมทั้งอยู่ตามทะเบียนบ้าน พร้อมเซ็นรับรองสำเนาให้ครบถ้วน ขณะเข้าทำสัญญา

๓.๑๑ หากผู้เสนอราคาเป็นผู้ประกอบการวิสาหกิจขนาดกลางและขนาดย่อม (SMEs) ตามรายการสินค้าที่มีชื่อตามที่สำนักงานส่งเสริมวิสาหกิจขนาดกลางและขนาดย่อมได้ขึ้นบัญชีไว้ ซึ่งพัสดุดังกล่าวตรงตามความต้องการขององค์การบริหารส่วนตำบลบ่อพลอย ให้แนบสำเนาใบขึ้นทะเบียนผู้ประกอบการวิสาหกิจขนาดกลางและขนาดย่อม (SMEs) ในขณะที่เข้าเสนอราคา

#### ๔. แบบรูปรายการงานก่อสร้าง

แบบรูปรายการงานก่อสร้างของงานโครงการก่อสร้างลานคอนกรีตเสริมเหล็ก (บริเวณศาลาเอนกประสงค์) หมู่ที่ ๒ บ้านหนองย่างช้าง ตำบลบ่อพลอย อำเภอบ่อพลอย จังหวัดกาญจนบุรี ขนาดกว้าง ๒๒.๓๐ เมตร ยาว ๓๑.๔๐ เมตร หรือมีพื้นที่ลานคอนกรีตเสริมเหล็กไม่น้อยกว่า ๗๗๘ ตารางเมตร พร้อมป้ายประชาสัมพันธ์โครงการ จำนวน ๑ ป้าย (ก่อสร้างตามแบบองค์การบริหารส่วนตำบลบ่อพลอยกำหนด) ให้เป็นไปตามแบบแปลนโดยคณะกรรมการจัดทำแบบรูปรายการงานก่อสร้าง ที่ได้ผ่านการเห็นชอบจากหัวหน้าหน่วยงานของรัฐแล้ว

#### ๕. ข้อกำหนดการใช้วัสดุที่ผลิตในประเทศ

พัสดุประเภทวัสดุหรือครุภัณฑ์ที่ใช้ในงานก่อสร้างต้องเป็นวัสดุที่ผลิตภายในประเทศ ตามเงื่อนไขดังนี้

๕.๑ วัสดุหรือครุภัณฑ์ที่ใช้ในงานก่อสร้างต้องเป็นวัสดุที่ผลิตภายในประเทศไม่น้อยกว่าร้อยละ ๖๐ ของมูลค่าพัสดุที่จะใช้ในงานก่อสร้างทั้งหมดตามสัญญา

๕.๒ เหล็กที่ใช้ในงานก่อสร้างต้องใช้เหล็กที่ผลิตภายในประเทศไม่น้อยกว่าร้อยละ ๙๐ ของปริมาณเหล็กที่ต้องใช้ทั้งหมดตามสัญญา

ผู้รับจ้างจะต้องจัดทำแผนการใช้วัสดุที่ผลิตภายในประเทศ (ตามข้อ ๕.๑ และ ๕.๒) ภายใน ๓๐ วัน นับถัดจากวันที่ได้ลงนามสัญญา เพื่อให้คณะกรรมการตรวจรับพัสดุพิจารณาต่อไป

#### ๖. พื้นที่ดำเนินการ

บริเวณศาลาเอนกประสงค์ หมู่ที่ ๒ บ้านหนองย่างช้าง ตำบลบ่อพลอย อำเภอบ่อพลอย จังหวัดกาญจนบุรี

#### ๗. ระยะเวลาดำเนินการ

ดำเนินการก่อสร้างให้แล้วเสร็จภายใน ๖๐ วัน นับถัดจากวันลงนามในสัญญา

#### ๘. เงื่อนไขการชำระเงิน

งวดที่ ๑ (งวดเดียว) เป็นจำนวนเงินในอัตราร้อยละ ๑๐๐ ของค่าจ้างเมื่อผู้รับจ้างได้ปฏิบัติงานแล้วเสร็จตามแบบรูปรายการงานก่อสร้าง

#### ๙. การปรับราคาค่างานก่อสร้าง

การปรับราคาค่างานก่อสร้าง ตามเงื่อนไข หลักเกณฑ์ สูตรและวิธีการคำนวณที่ใช้กับสัญญาแบบปรับราคาได้ตามมติคณะรัฐมนตรี เมื่อวันที่ ๒๒ สิงหาคม ๒๕๓๒ เรื่องการพิจารณาช่วยเหลือผู้ประกอบการอาชีพงานก่อสร้าง ตามหนังสือสำนักเลขาธิการคณะรัฐมนตรี ที่ นร ๐๒๐๓/ว ๑๐๙ ลงวันที่ ๒๔ สิงหาคม ๒๕๓๒

#### ๑๐. วงเงินในการจัดจ้าง

ภายในวงเงินงบประมาณ ๓๕๐,๐๐๐ บาท (สามแสนห้าหมื่นบาทถ้วน)

## ๑๑. ผู้รับผิดชอบโครงการ

กองช่าง องค์การบริหารส่วนตำบลบ่อพลอย อำเภอบ่อพลอย จังหวัดกาญจนบุรี

.....  
 คณะกรรมการจัดทำแบบสรุปรายการงานโครงการก่อสร้างลานคอนกรีตเสริมเหล็ก (บริเวณศาลาเอนกประสงค์)  
 หมู่ที่ ๒ บ้านหนองย่างช้าง ตำบลบ่อพลอย อำเภอบ่อพลอย จังหวัดกาญจนบุรี ได้ตรวจสอบแล้ว

(ลงชื่อ).....ประธานกรรมการ

(นางสาวจริยา ชื่นชมน้อย)

(ลงชื่อ).....กรรมการ

(นางสาวรรางคณา บัวซ้อน)

(ลงชื่อ).....กรรมการ

(นายโกวิทย์ เหมือนอ่ำ)